


PROGETTO

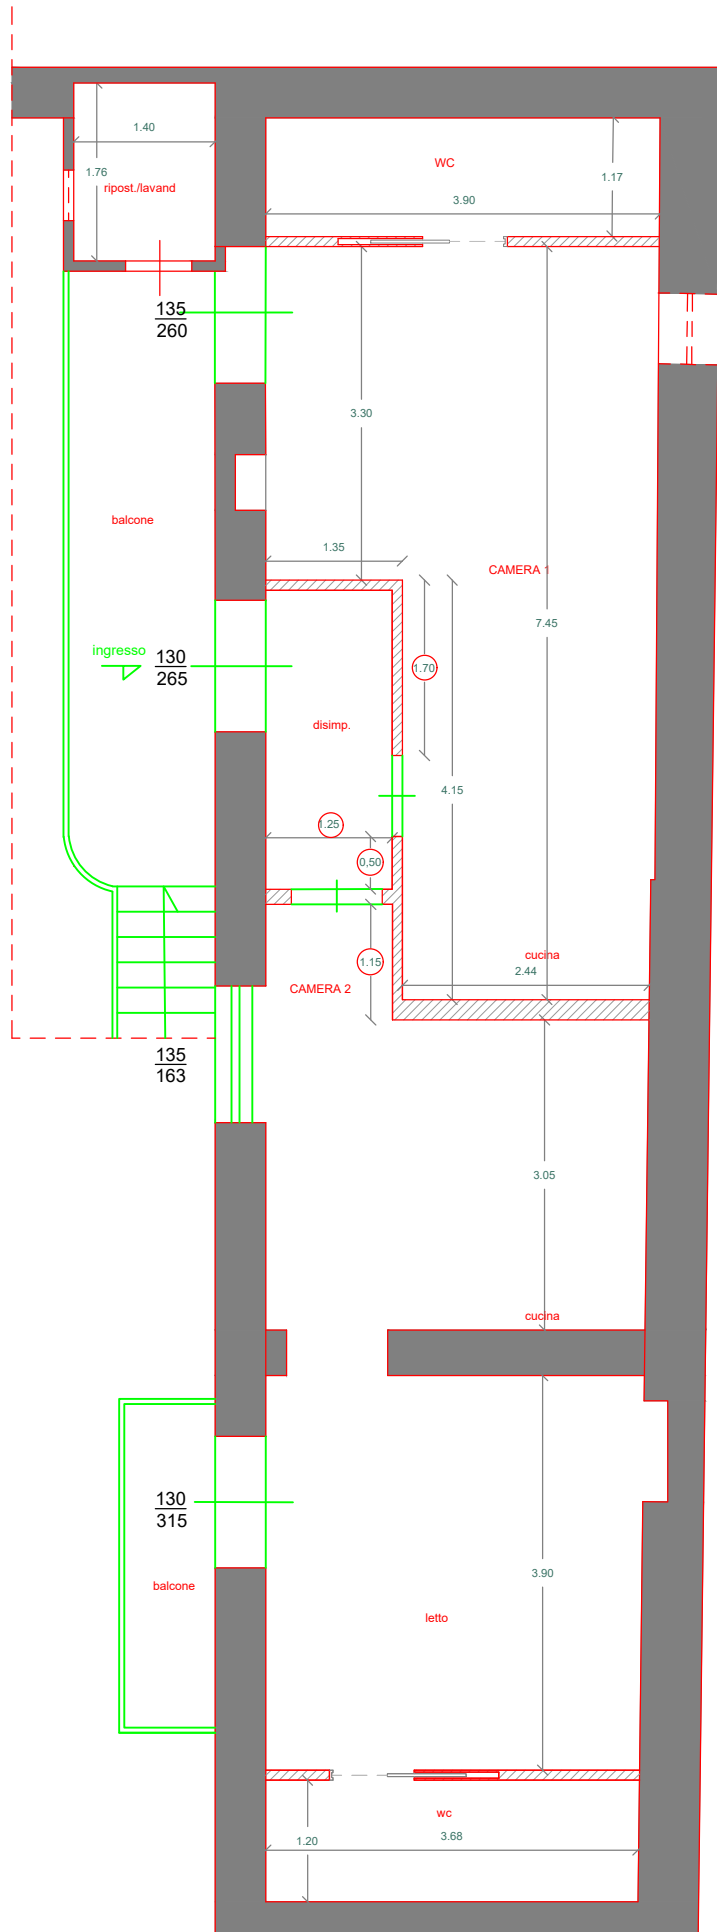

Pianta Primo Piano